

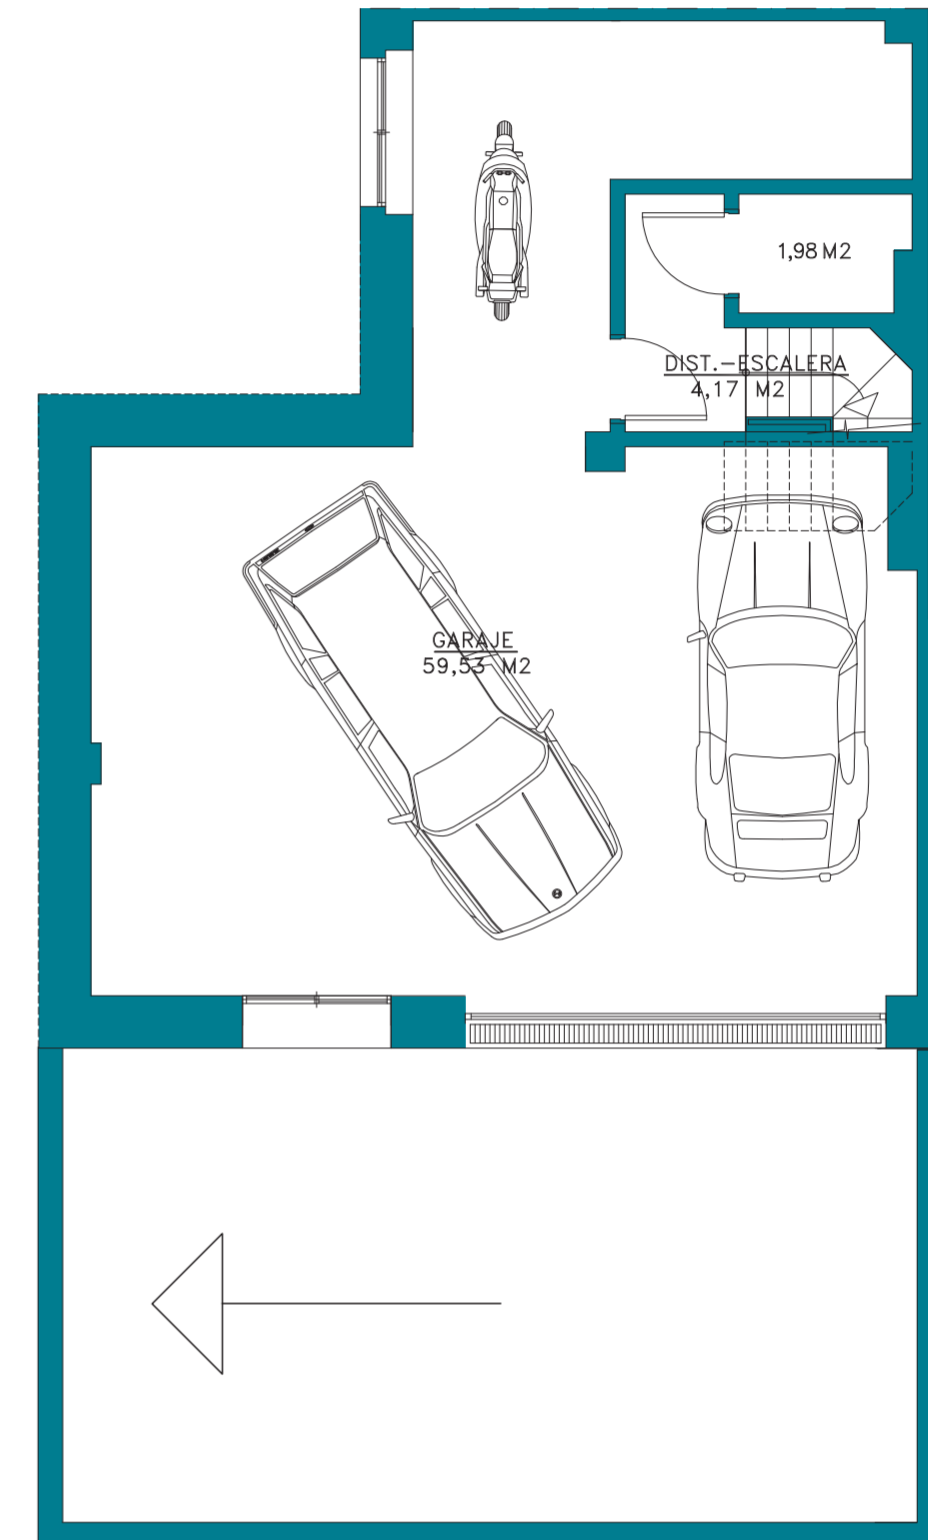
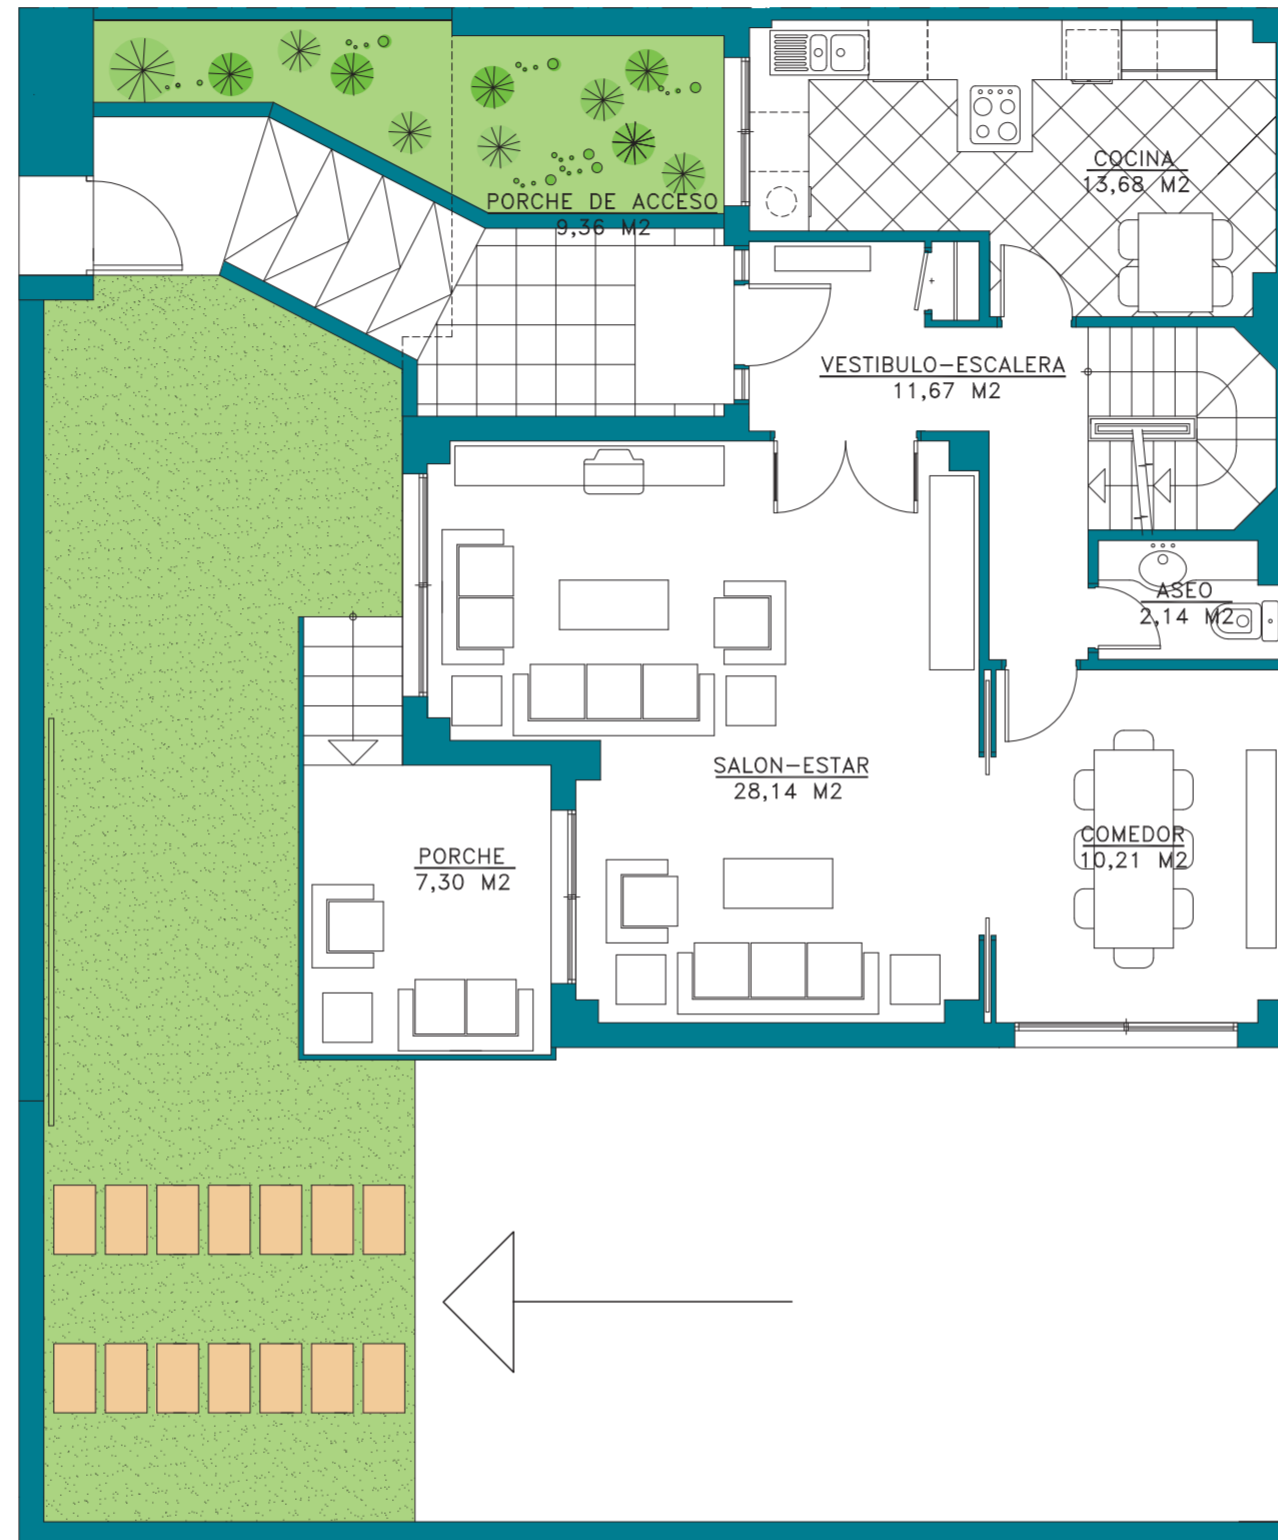


TIPO A

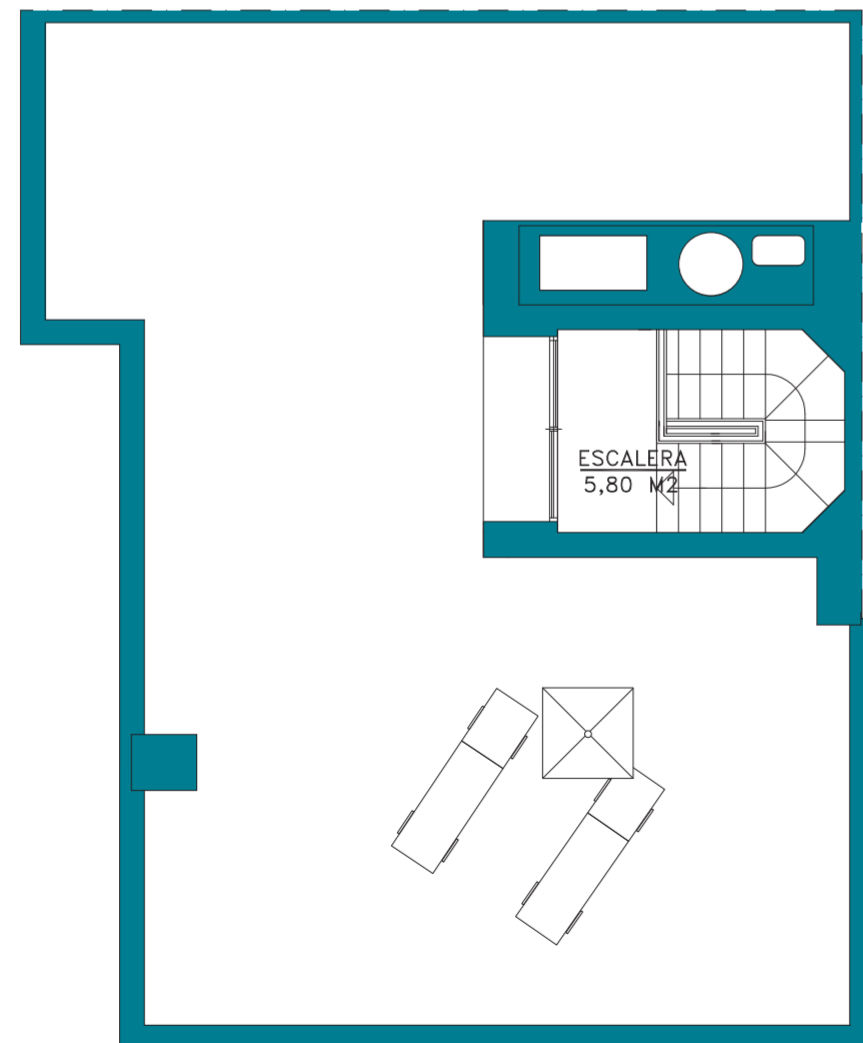

R1-4	R1	R1	R1
R1-3	6	8	10
R1-2			
R1-1	5	7	9

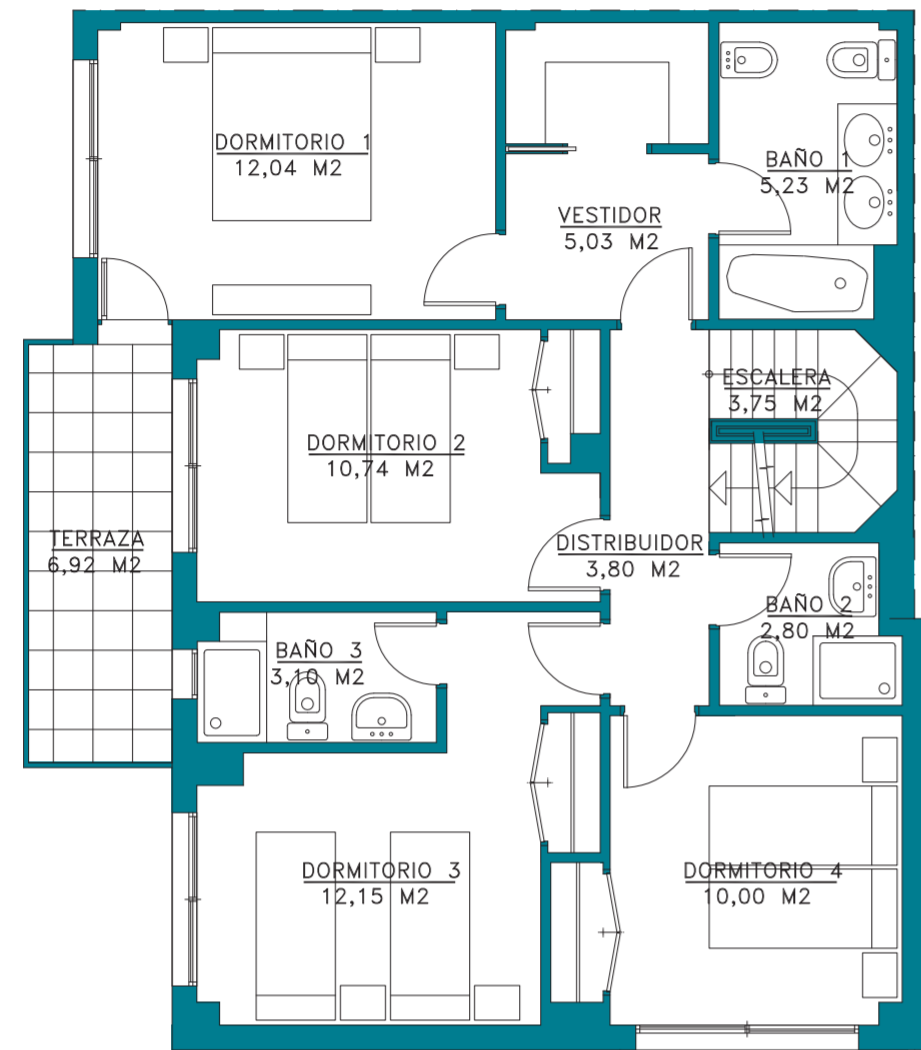

**SUPERFICIES:**

• PLANTA SOTANO	Sup. const.: 81,09 m <sup>2</sup>	• PLANTA PRIMERA	Sup. Const.: 89,88 m <sup>2</sup>
• PLANTA BAJA	Sup. Const.: 95,32 m <sup>2</sup>	• PLANTA CUBIERTA	Sup. Const.: 82,12 m <sup>2</sup>
Superficie útil: 217,75 m <sup>2</sup> • Superficie total: 348,41 m <sup>2</sup>			

ESCALA GRÁFICA 1:75



PLANO INFORMATIVO SUSCEPTIBLE DE VARIACIÓN POR REQUERIMIENTOS TÉCNICOS, JURÍDICOS Y MUNICIPALES.